


Katastervermerk

Für die Planzeichnung wurden die Katasterdaten für die Gemeinde Wöllstadt verwendet. Datengrundlage: Hessische Verwaltung für Bodenmanagement und Geoinformation. An den zur Verfügung gestellten Daten wurden keine inhaltlichen Veränderungen vorgenommen.

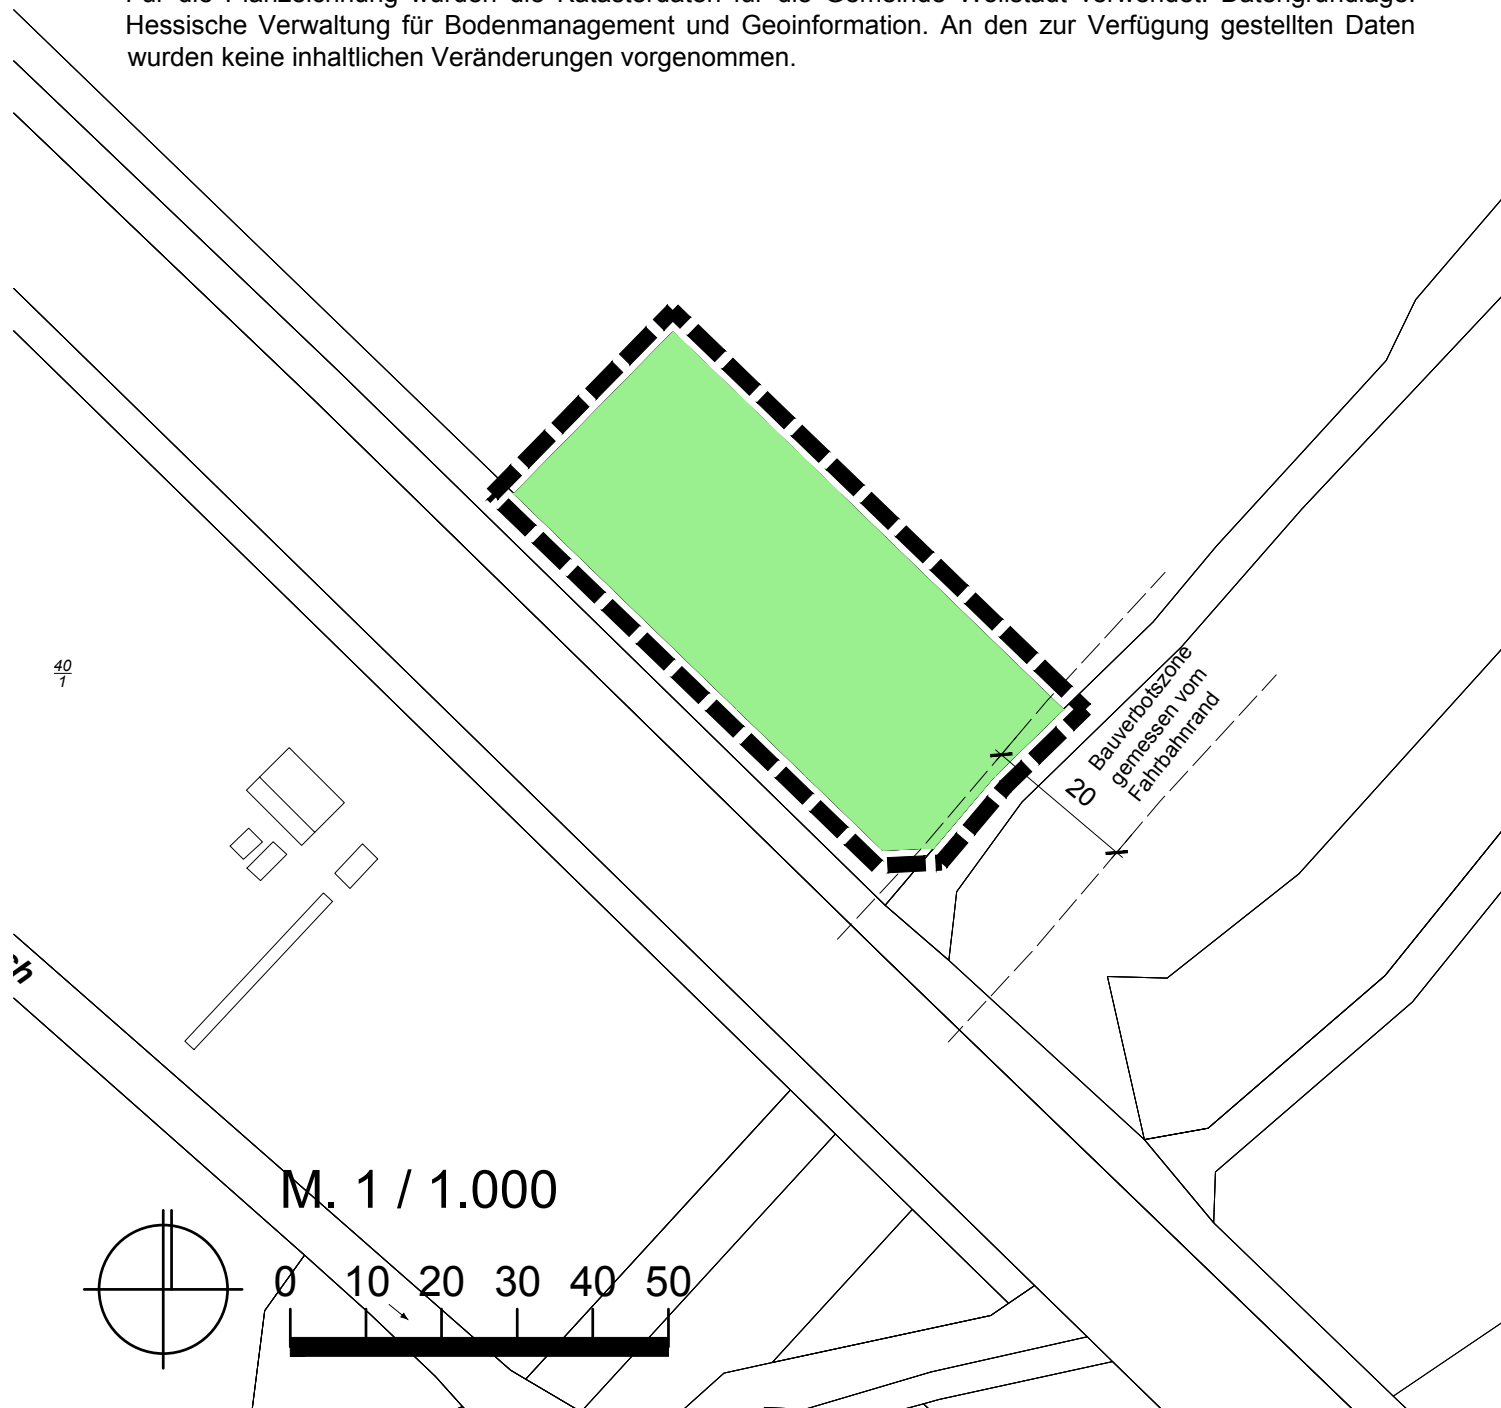

Zeichenerklärung




öffentliche Grünfläche mit der Zweckbestimmung Jugendplatz



räumlicher Geltungsbereich des Bebauungsplans



nachrichtliche Übernahme der 20 m-Bauverbotszone - s. textliche Hinweise

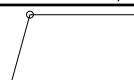

vorhandenes Flurstück

Gemeinde Wöllstadt - Nieder-Wöllstadt Bebauungsplan NW/26 "Jugendplatz"

Büro Dr. THOMAS

Stadtplaner + Architekt AKH
Ritterstr. 8, 61118 Bad Vilbel
TEL.: 06101/582106
FAX: 06101/582108
Mail: info@buerothomas.com
www.buerothomas.com

Stand: Juli 2025

